


REVISIÓN Y AJUSTE DEL PBOT
MUNICIPIO DEL RETIRO
CONVENIO 383 DEL 2012



PLANO 13

DENSIDADES SUELO RURAL

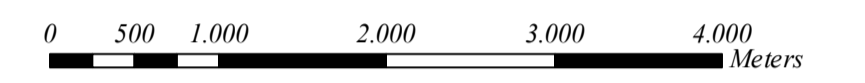


ESCALA 1:45.000

LEYENDA

- Perimetro municipal
- Perimetro expansion
- Centros poblados
- Corredor suburbano
- Area agricola
- Poligono de parcelaciones
- Retiros de quebradas
- Agroforestal 1 viv/ha
- Embalses
- Preservación, resolución 1510, 2010 1 viv/ha
- Protección, acuerdo 250, 2011
- Restauración 1 viv/ha
- Uso Sostenible
- Uso mixto acuerdo 173 de 2006 2 viv/ha parcelación y 4 viv/ha en condominios
- Perimetro urbano
- Rios principales
- Vias principales

LOCALIZACIÓN GENERAL

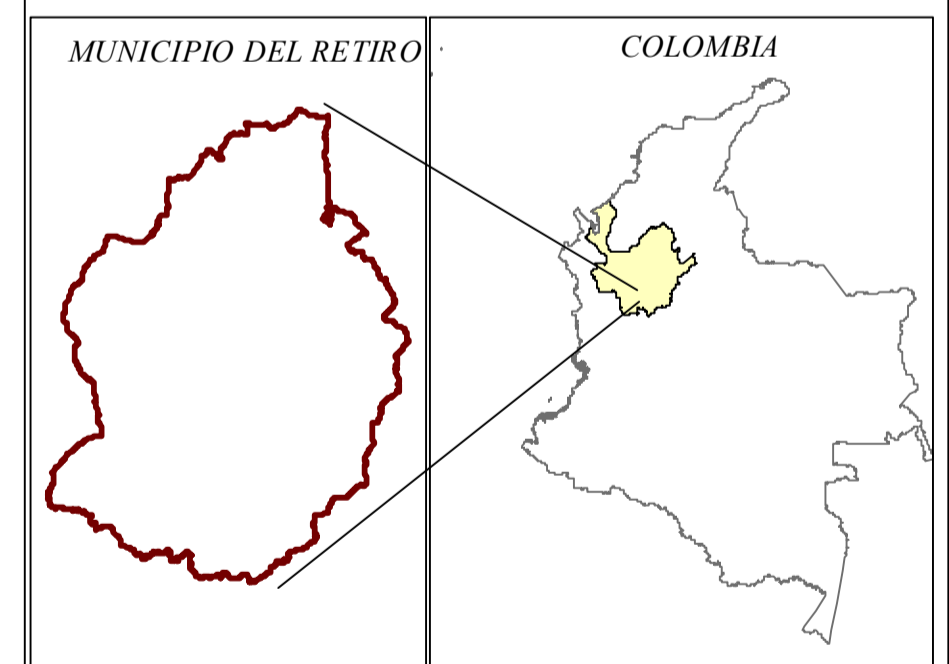

INFORMACIÓN REFERENCIA

Fuente Cartografía: Cartografía Cornare
 MAGNA Colombia Bogota
 Projection: Transverse Mercator
 False Easting: 1000000,000000
 False Northing: 1000000,000000
 Central Meridian: -74,077508 Scale Factor: 1,000000
 Latitude Of Origin: 4,596200 Linear Unit: Meter
 GCS MAGNA
 Datum: D MAGNA

Elaboró: Equipo de trabajo de la revisión y ajuste del PBOT del Retiro
 Fecha: 05/10/2013
 Revisó: Andrés Rivera Muñoz
 Aprobó: Hector Dario Bedoya Flórez

MUNICIPIO DE ENVIGADO

MUNICIPIO DE RIONEGRO

MUNICIPIO DE CALDAS

MUNICIPIO DE LA CEJA

