


REVISIÓN Y AJUSTE DEL PBOT
MUNICIPIO DEL RETIRO
CONVENIO 383 DE 2012



PLANO 10

CATEGORIAS DEL SUELO RURAL

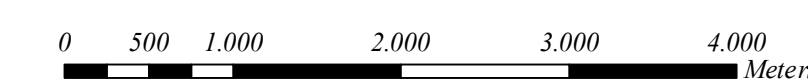


ESCALA 1:45.000

LEYENDA

- PRESERVACION
- PUNTO DE COORDENADAS
- AREA AGRICOLA, 3.569 ha
- CENTRO POBLADO, 34 ha
- CORREDOR SUBURBANO, 289 ha
- EXPANSION, 228 ha
- PARCELACIONES, 11.537 ha
- SUELO RURAL, 8.583 ha
- URBANO, 158 ha

LOCALIZACION GENERAL

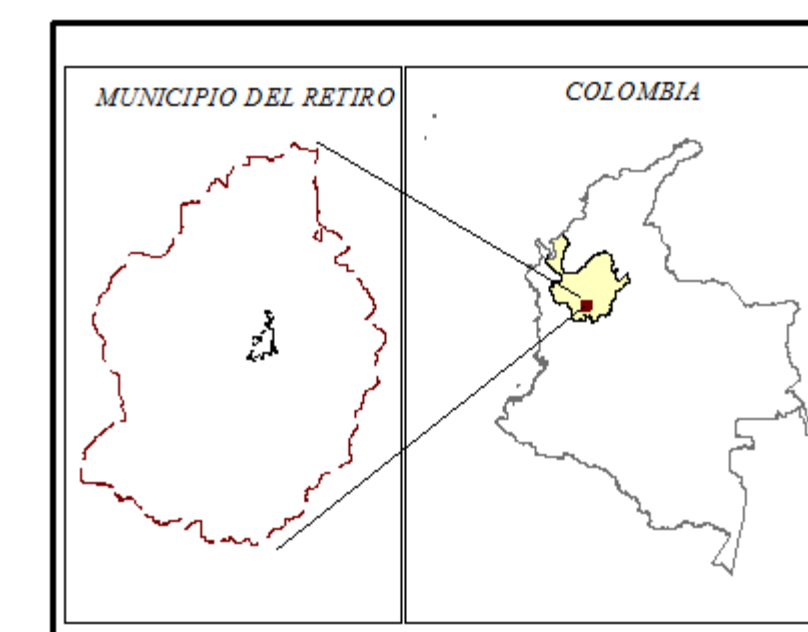

INFORMACIÓN REFERENCIA

Fuente Cartografía: Cartografía Cornare
 MAGNA Colombia Bogota
 Projection: Transverse Mercator
 False Easting: 1000000,000000
 False Northing: 1000000,000000
 Central Meridian: -74,077308 Scale Factor: 1,000000
 Latitude Of Origin: 4,596200 Linear Unit: Meter
 GCS MAGNA
 Datum: D MAGNA

Elaboró: Equipo de trabajo de la revisión y ajuste del PBOT del Retiro
 Fecha: 05/10/2013
 Revisó: Andrés Rivera Muñoz
 Aprobó: Hector Dario Bedoya Flórez