


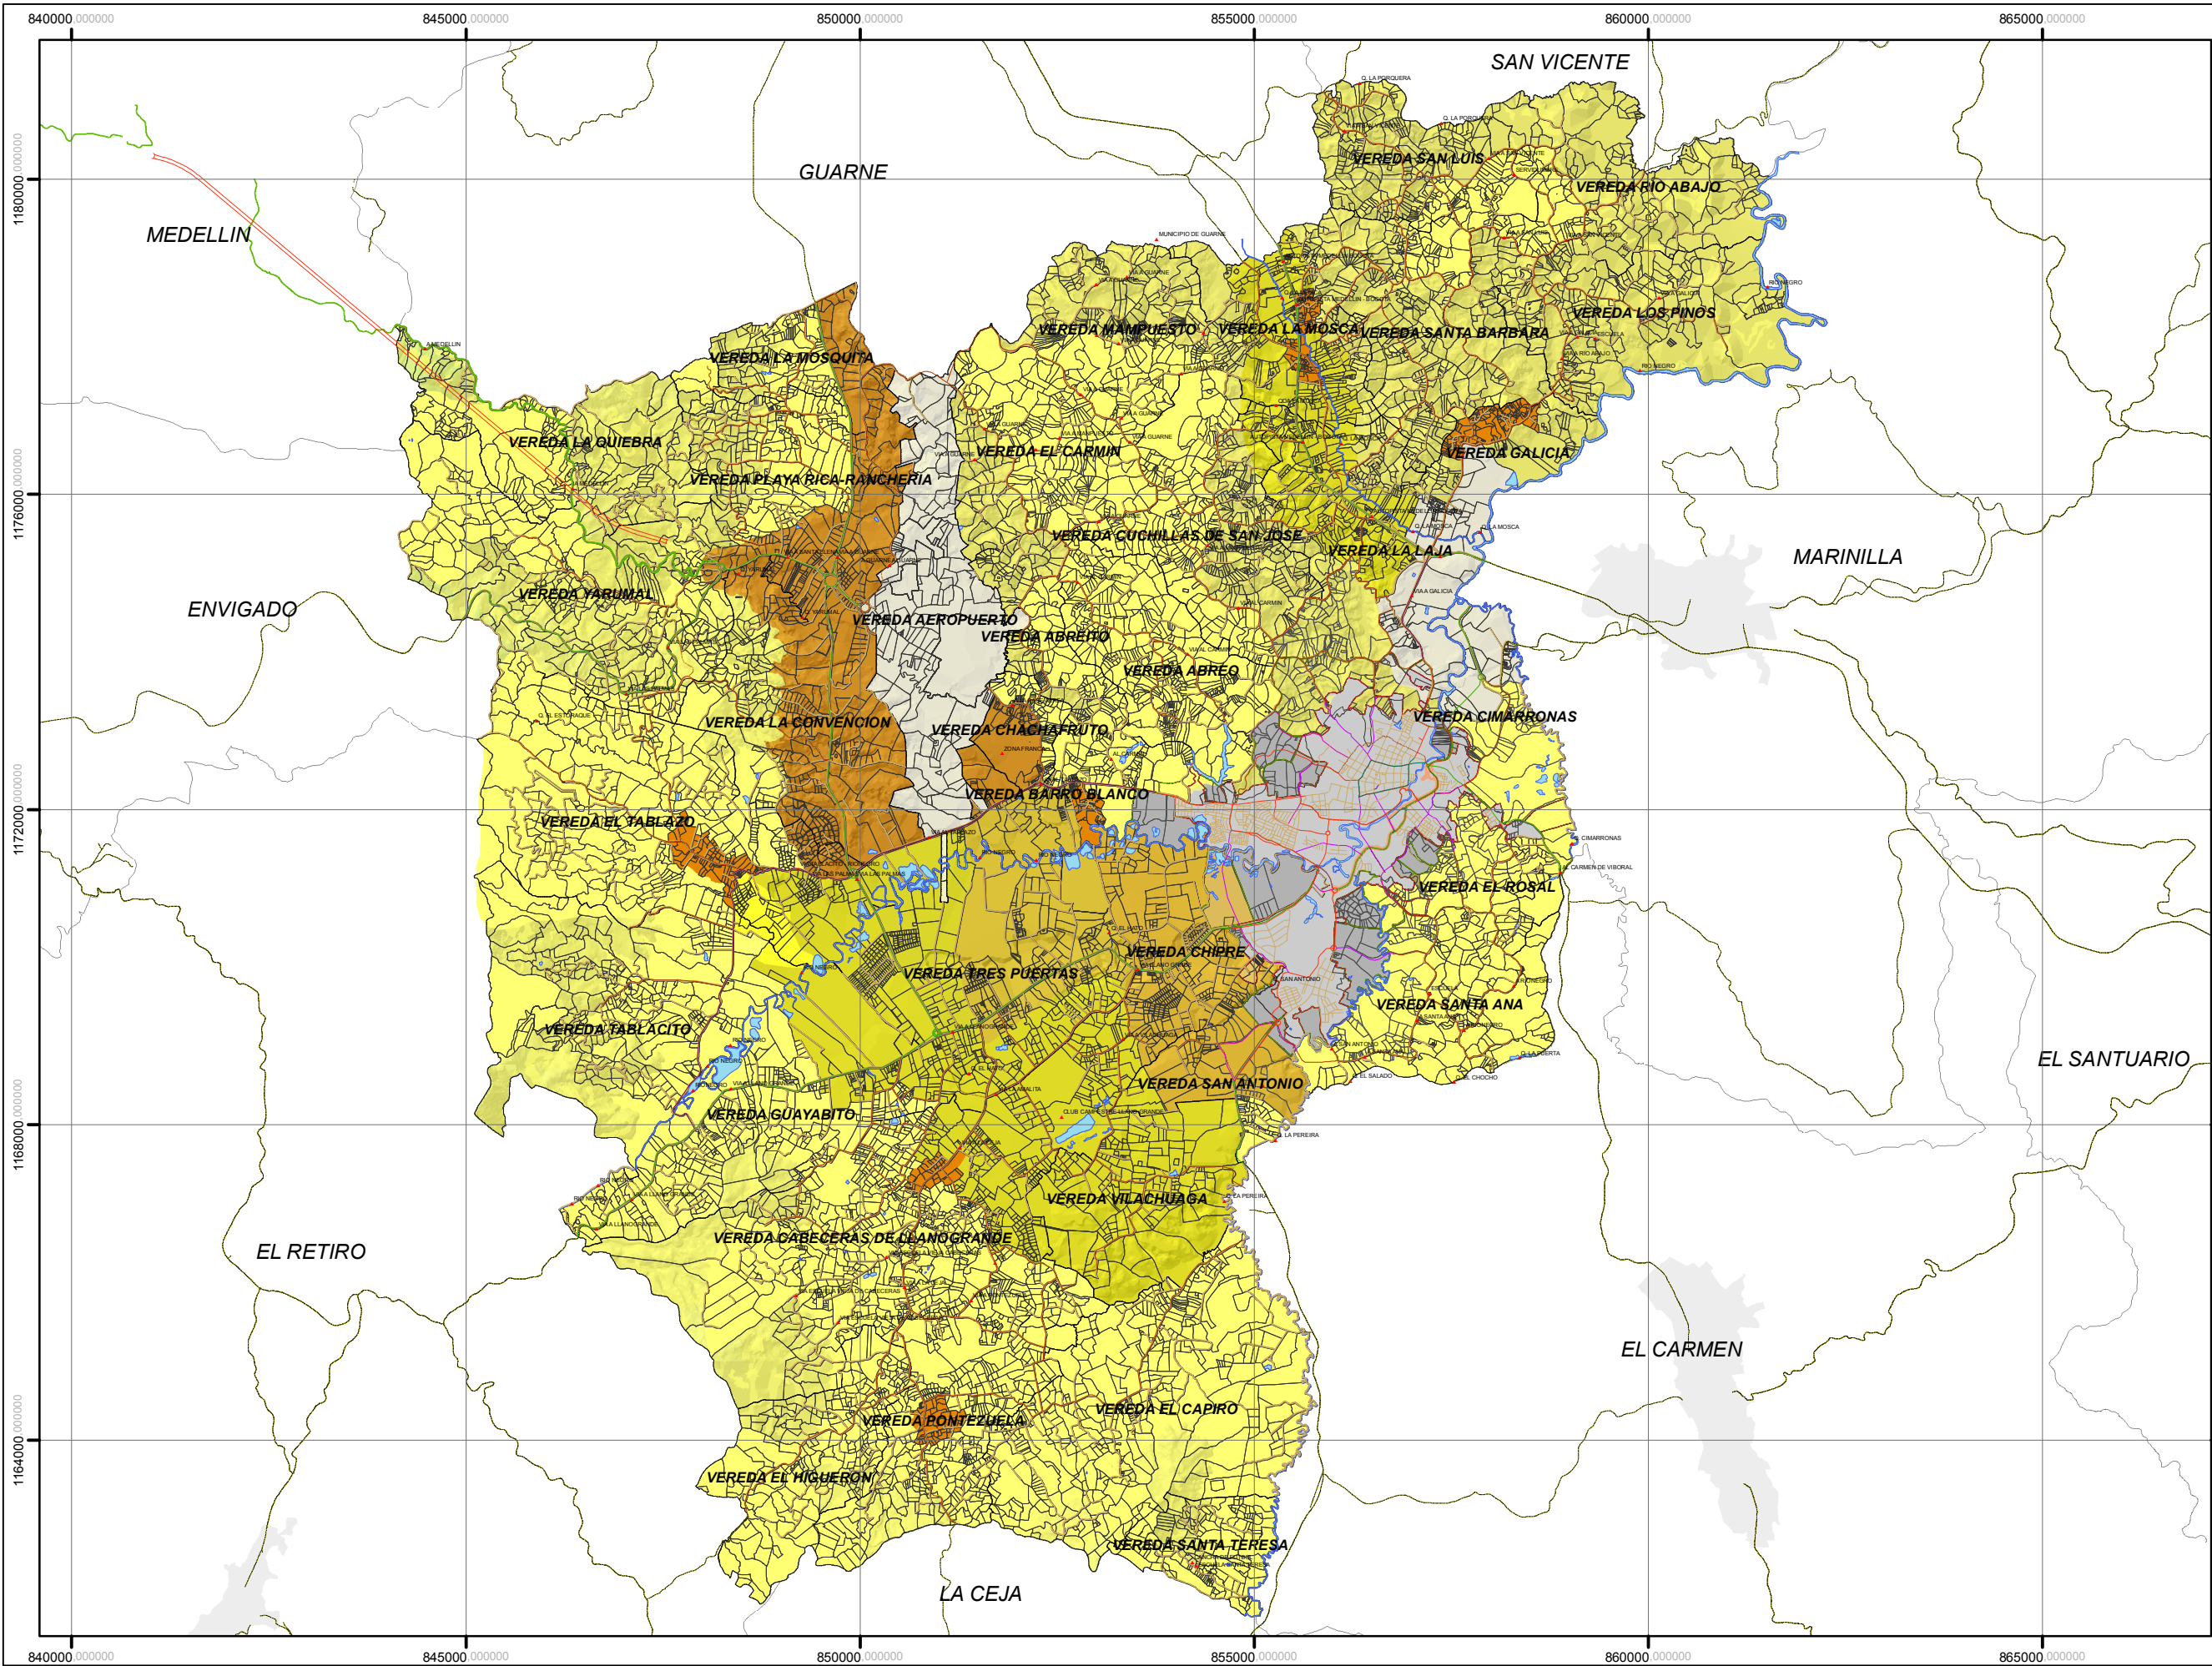

REVISIÓN Y AJUSTES
PLAN DE ORDENAMIENTO TERRITORIAL

CONTIENE:
DENSIDADES DE VIVIENDA

CONVENCIONES:

Vías Regionales

Hidrografía

Topografía

Construcciones

Hidrografía Doble

Red Ecológica

Limite Urbano

Limite Expansión

Limite Predial

Limite Veredal

Suelo Urbano

Suelo de Expansión

DENSIDAD

Menor a 1 Viv/Ha

Hasta 4 Viv/Ha

De 5 a 10 Viv/Ha

De 10 a 15 Viv/Ha

Hasta 20 Viv/Ha

LOCALIZACIÓN

FUENTE DE DATOS:

Cartografía base:
Actualización Catastral rural, resolución administrativa 705 de 2004;
actualización urbana, resolución administrativa 1412 de 2008.

Cartografía Temática:
Dimensión Físico Espacial Revisión y Ajustes Plan de
Ordenamiento Territorial 2009
Estudios y Diseños para el Control de Inundaciones del Río Negro
en el Casco Urbano del Municipio de Rio Negro - Antioquia 2009

ESCALA:

1:80.000

Sistema de Coordenada Proyectada: Colombia_Bogota_Zone
Proyección: Transversa_Mercator
Falso Este: 1000000.00000000
Falso Norte: 1000000.00000000
Meridiano Central: -74.0891667
Factor de Escala: 1.00000000
Latitud de Origen: 4.5904722
Unidad Lineal: Metro

MAPA N°: POT_CR_350

ELABORÓ:
Equipo técnico revisión y ajuste Plan de
Ordenamiento TerritorialFECHA:
FEBRERO 2011